งานอลูมิเนียมเจาะรูกลม10 mm หนา 2 mm 60องศา ของ PTG และการไฟฟ้า ผลิตโดย บริษัท สตีลแฟคตอรี่ จำกัด โทร 063-323-1700-6

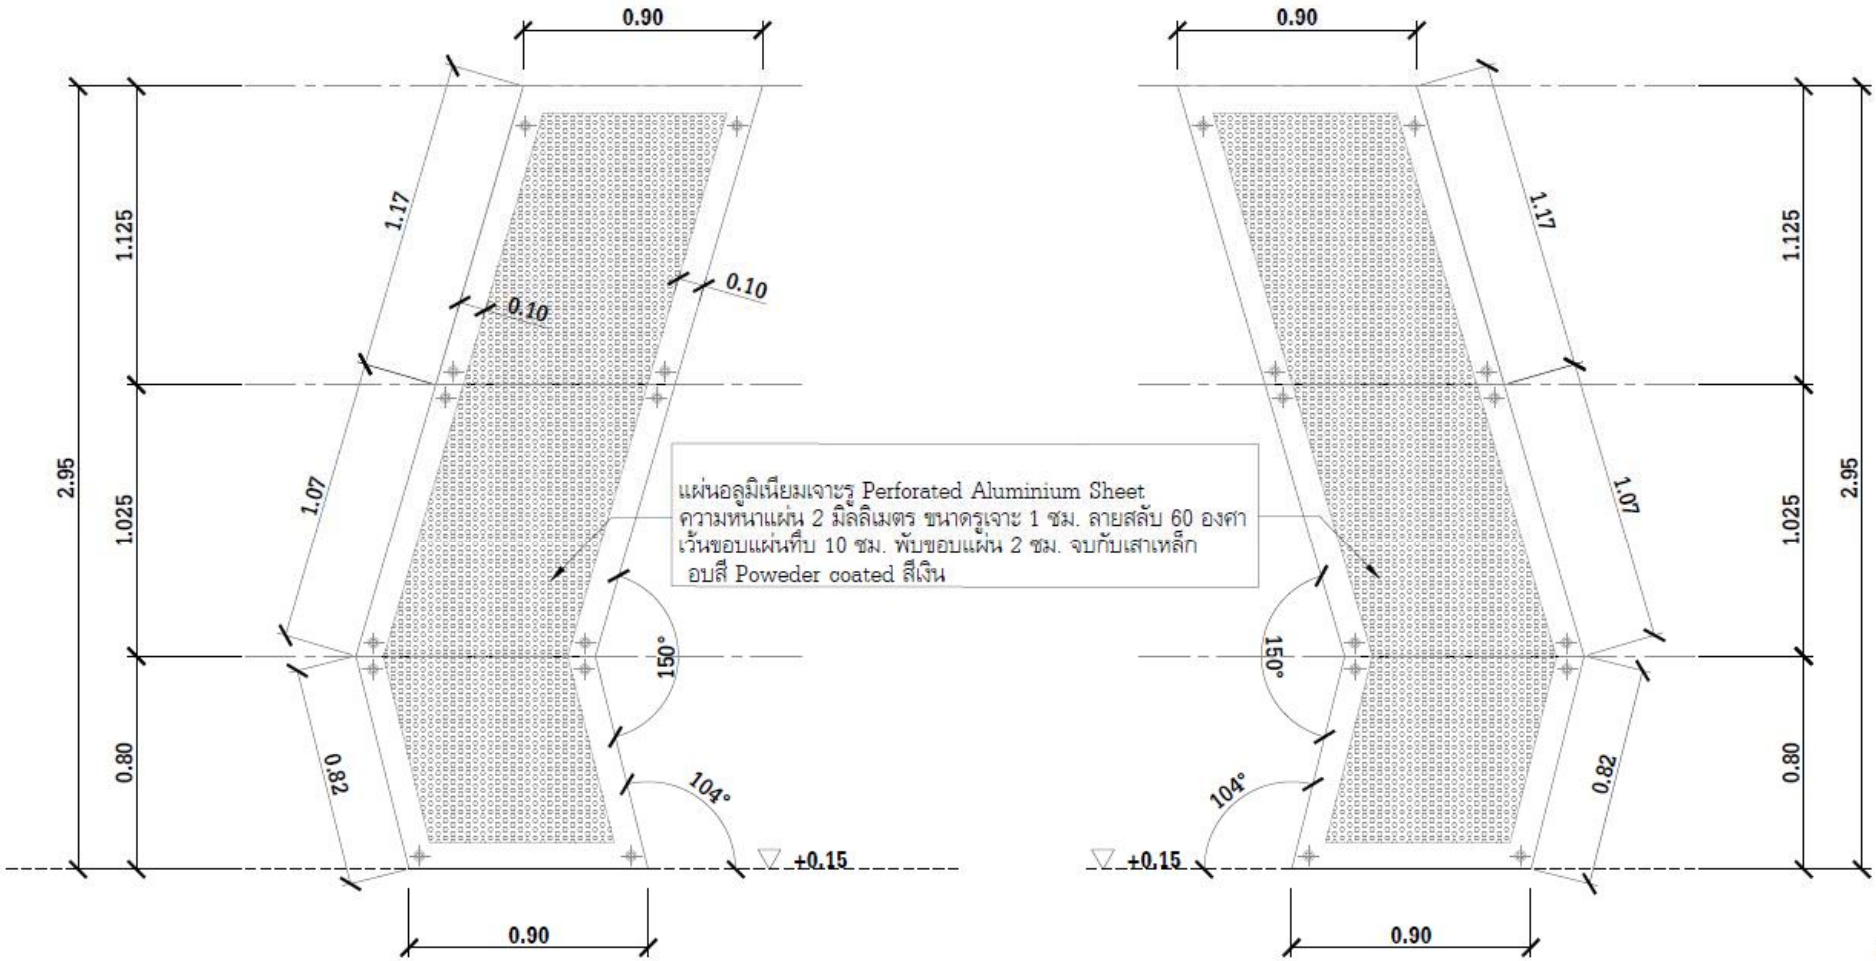

แบบขยาย ก
มาตราส่วน 1 : 25 A-1

แบบขยาย ข
มาตราส่วน 1 : 25 A-1

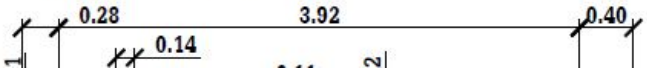

โครงหลังคา เหล็กกล่อง 25x25 มม. ทาสีน้ำมัน"สีดำ"

งานอลูมิเนียมเจาะรูกลม10 mm หนา 2 mm 60องศา ของ PTG และการไฟฟ้า ผลิตโดย บริษัท สตีลแฟคตอรี่ จำกัด โทร 063-323-1700-6

หมายเหตุ : งานยึดตัวหนังสือ ยึดด้วยสกรูสแตนเลส 304 อุดด้วยซิลิโคนสีใส ของ sika , down corning , GE หรือเทียบเท่า

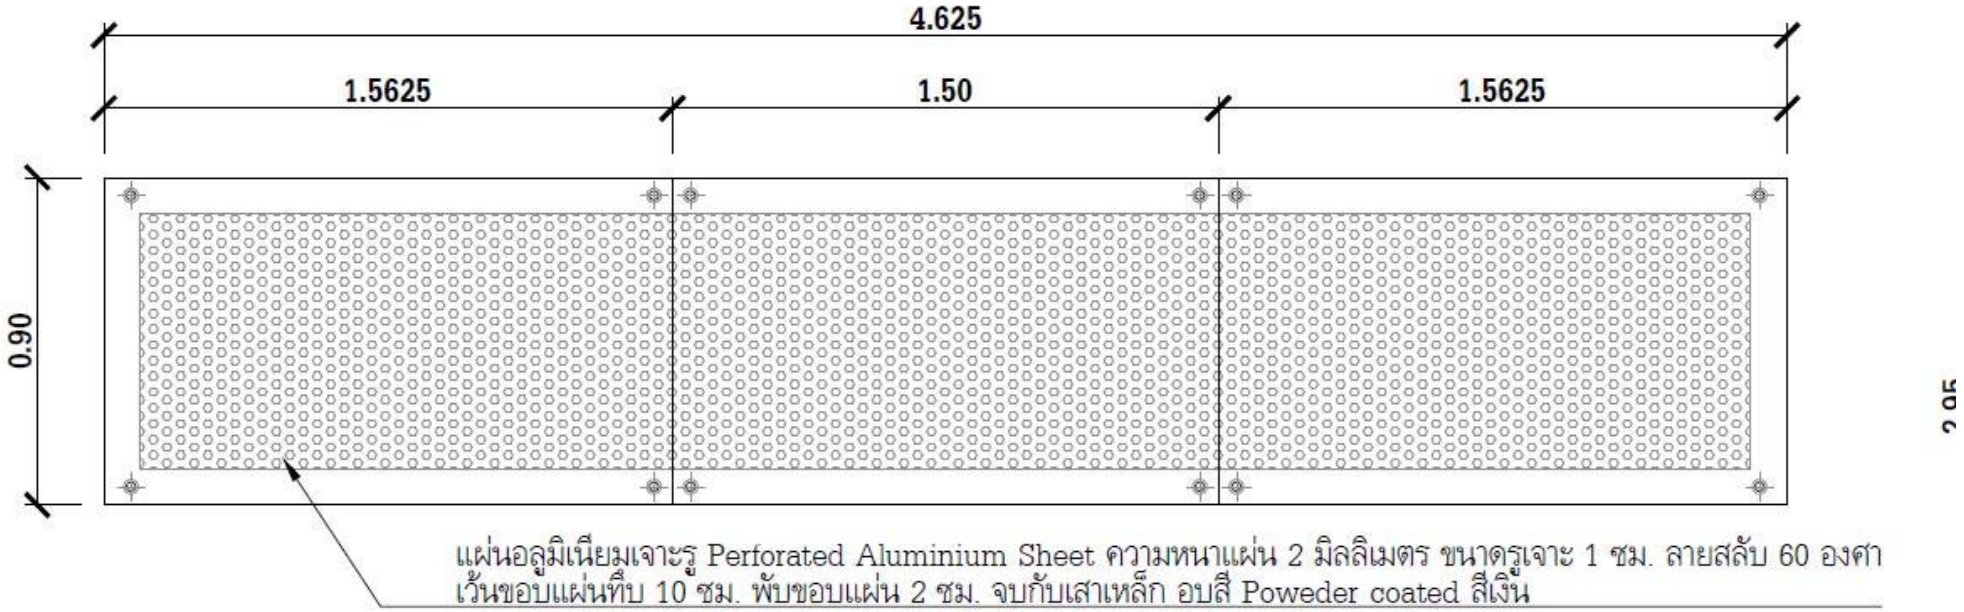

เหล็กรับ **Logo** ทาสีน้ำมัน"สีขาว"
รองพื้นตามมาตรฐาน ก่อนทาสีจริง)

ไฟ **Lightbox Logo**

แบบขยาย

มาตราส่วน 1 : 25

ค
A-1

▽ ระดับพื้น +0.00

งานอลูมิเนียมเจาะรูกลม10 mm หนา 2 mm 60องศา ของ PTG และการไฟฟ้า ผลิตโดย บริษัท สตีลแฟคตอรี่ จำกัด โทร 063-323-1700-6

งานอลูมิเนียมเจาะรูกลม10 mm หนา 2 mm 60องศา ของ PTG และการไฟฟ้า ผลิตโดย บริษัท สตีลแฟคตอรี่ จำกัด โทร 063-323-1700-6

งานอลูมิเนียมเจาะรูกลม10 mm หนา 2 mm 60องศา ของ PTG และการไฟฟ้า ผลิตโดย บริษัท สตีลแฟคตอรี่ จำกัด โทร 063-323-1700-6

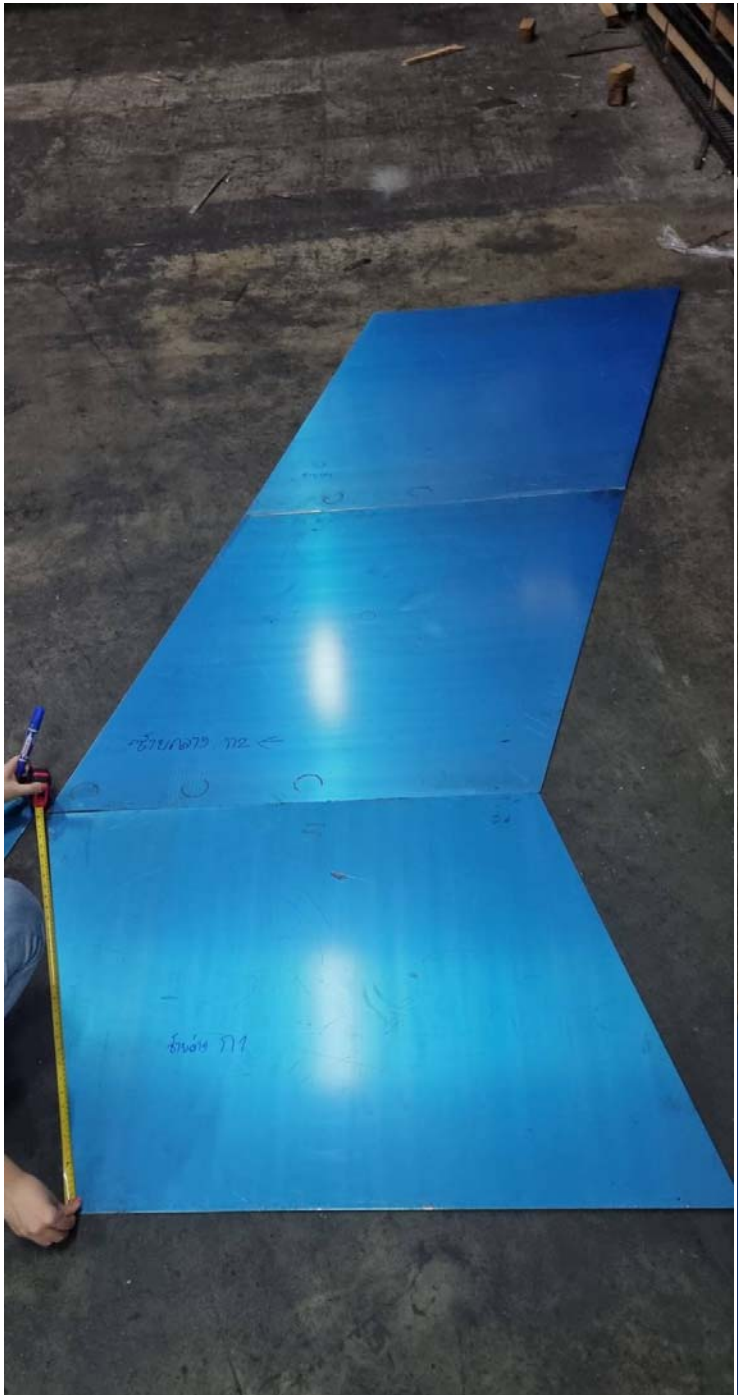

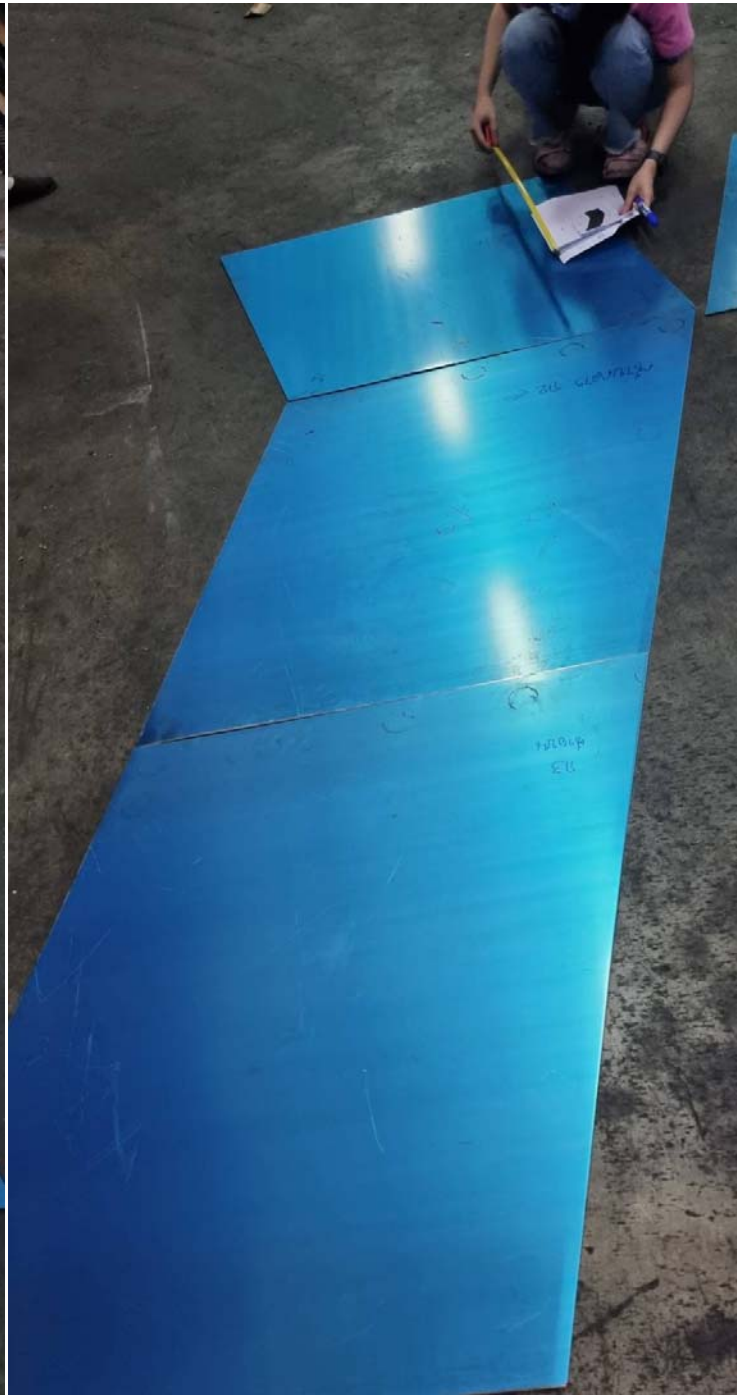
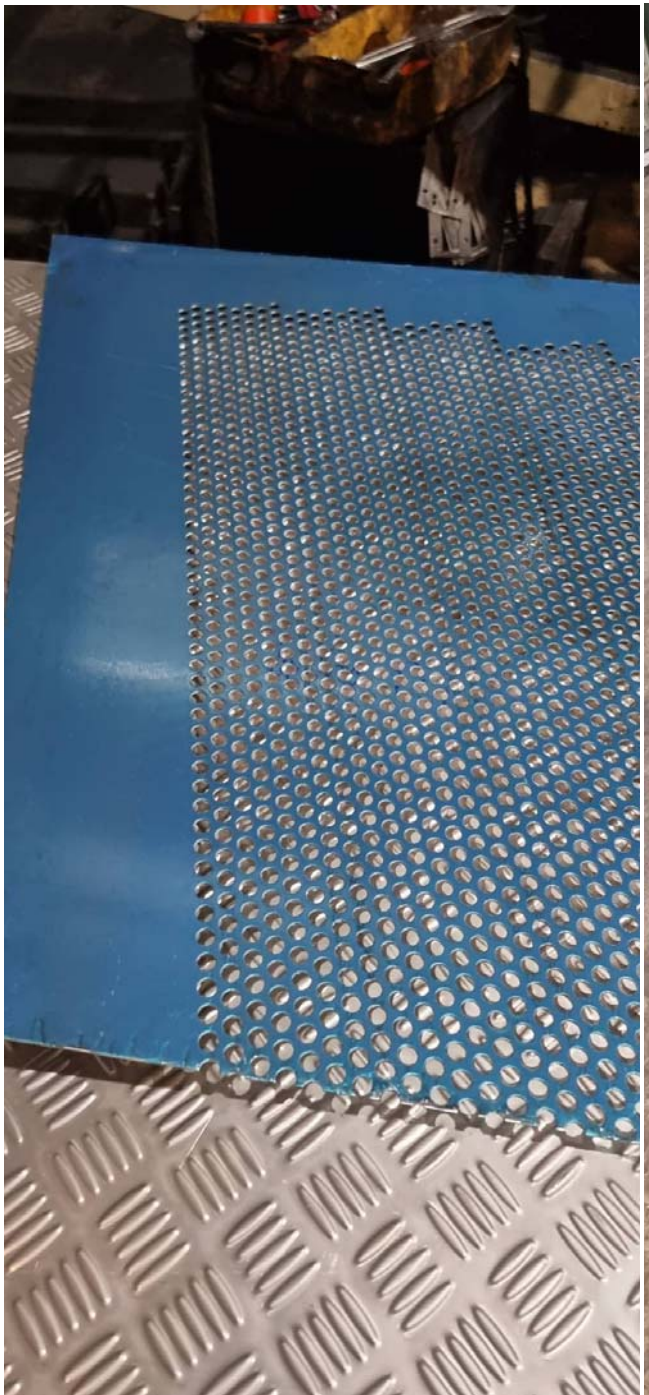
งานอลูมิเนียมเจาะรูกลม10 mm หนา 2 mm 60องศา ของ PTG และการไฟฟ้า ผลิตโดย บริษัท สตีลแฟคตอรี่ จำกัด โทร 063-323-1700-6